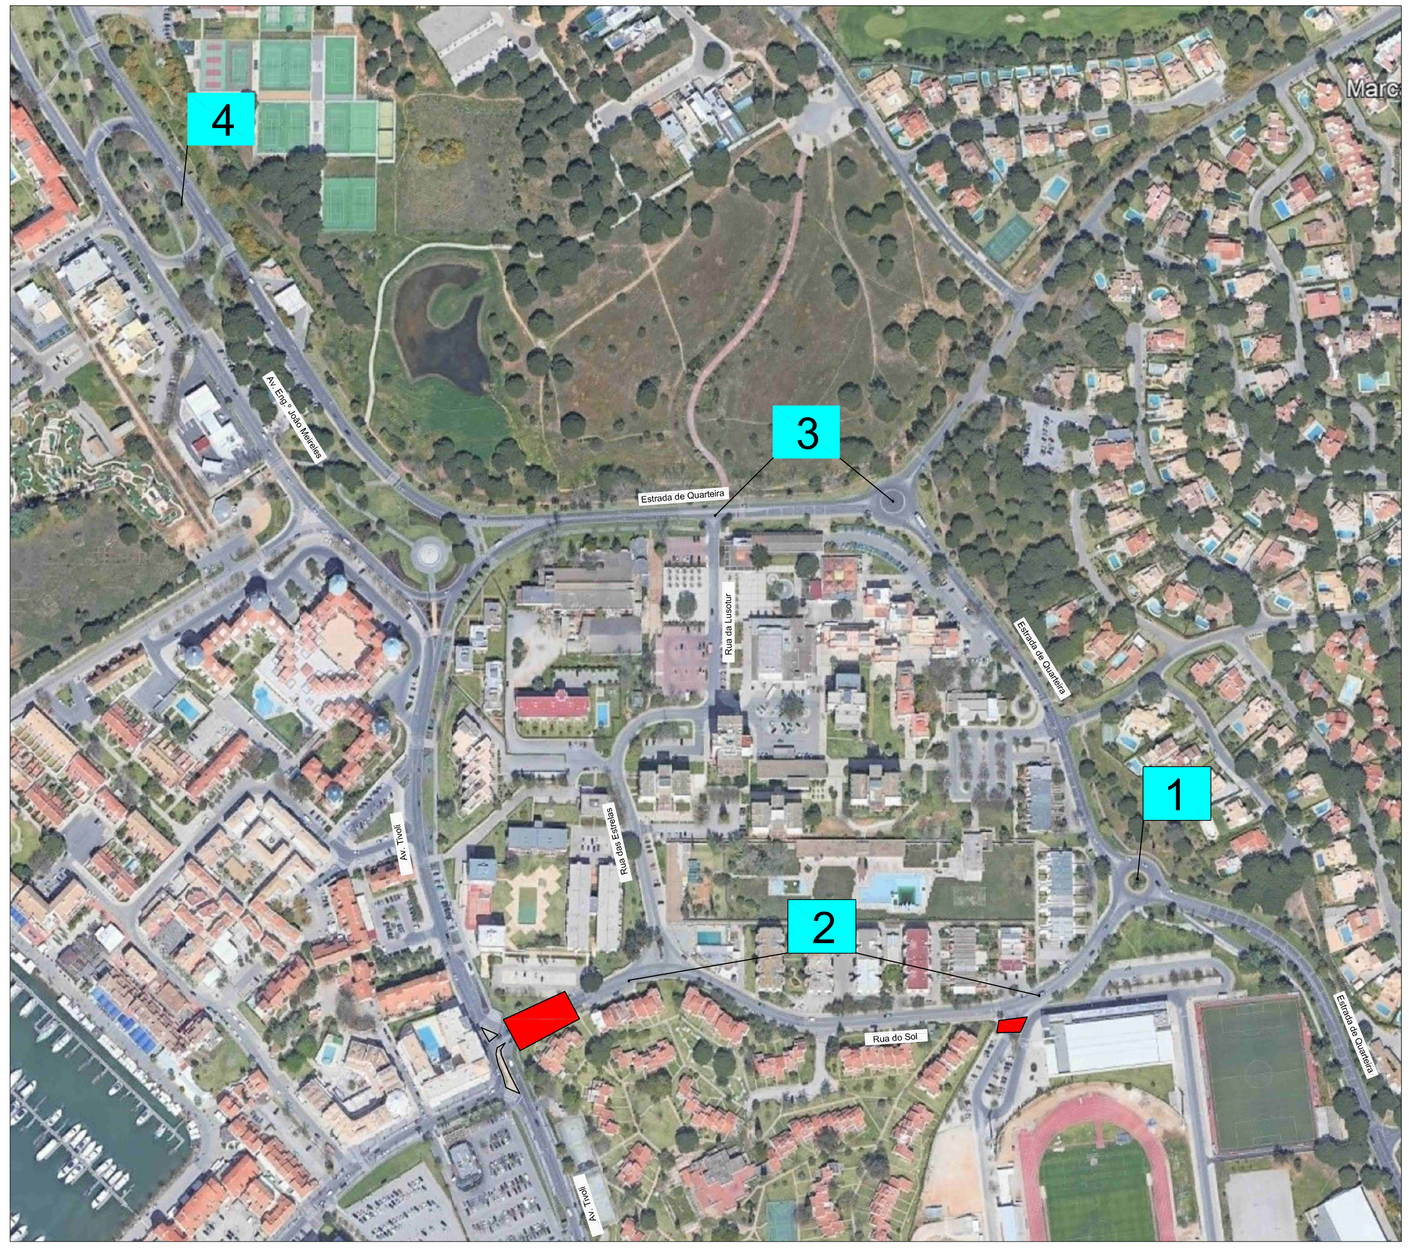

ZONA 1

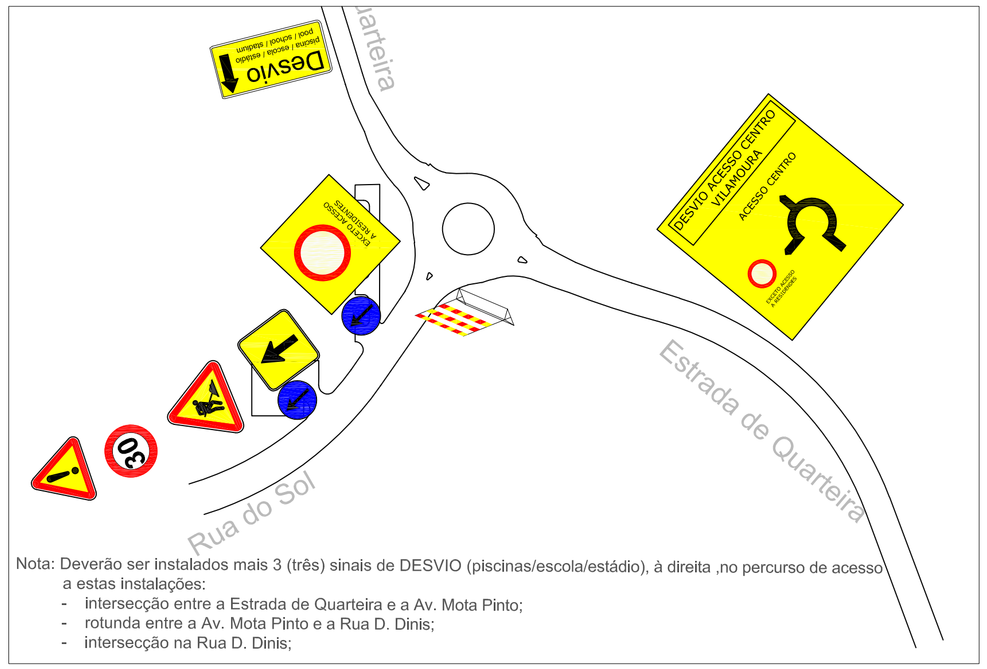

Nota: Deverão ser instalados mais 3 (três) sinais de DESVIO (piscinas/escola/estádio), à direita ,no percurso de acesso a estas instalações:
- intersecção entre a Estrada de Quarteira e a Av. Mota Pinto;
- rotunda entre a Av. Mota Pinto e a Rua D. Dinis;
- intersecção na Rua D. Dinis;

ZONA 2

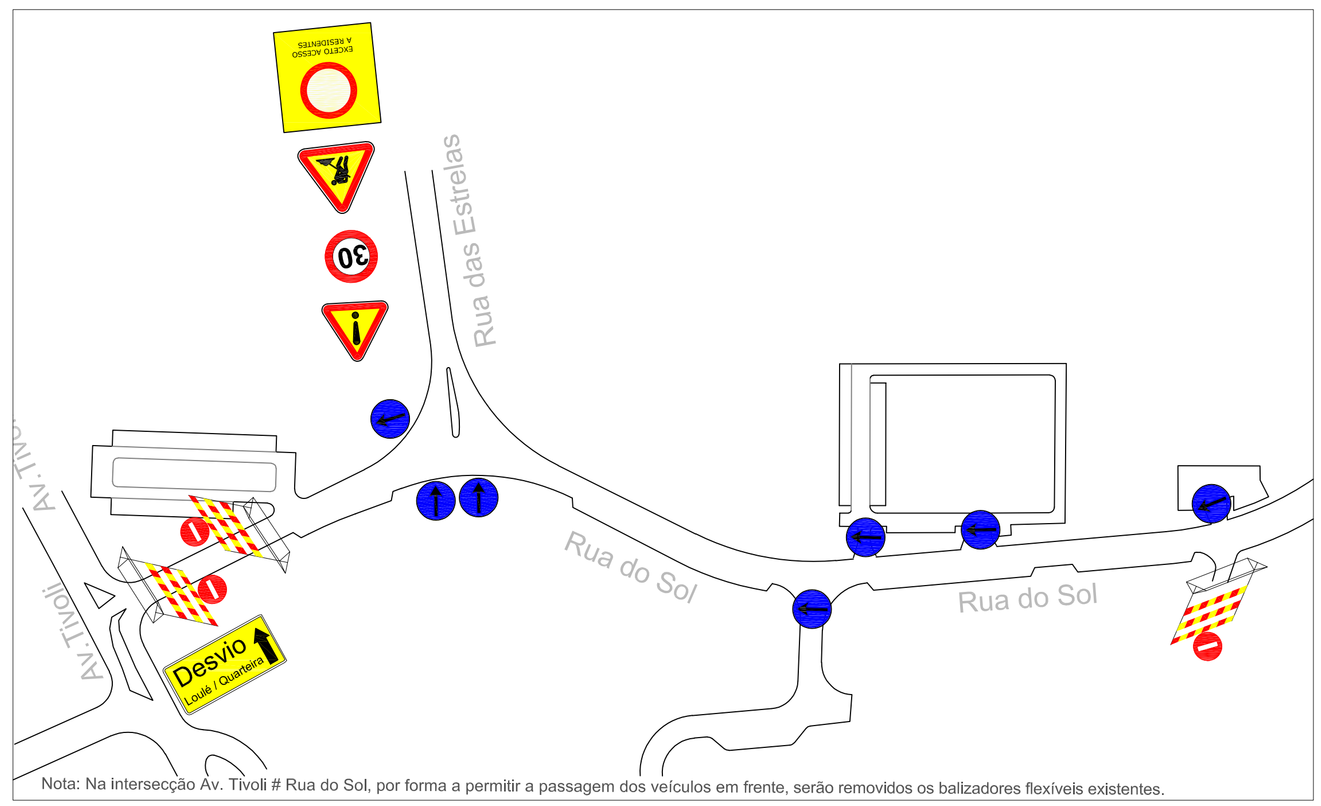

Nota: Na intersecção Av. Tivoli # Rua do Sol, por forma a permitir a passagem dos veículos em frente, serão removidos os balizadores flexíveis existentes.

ZONA 3

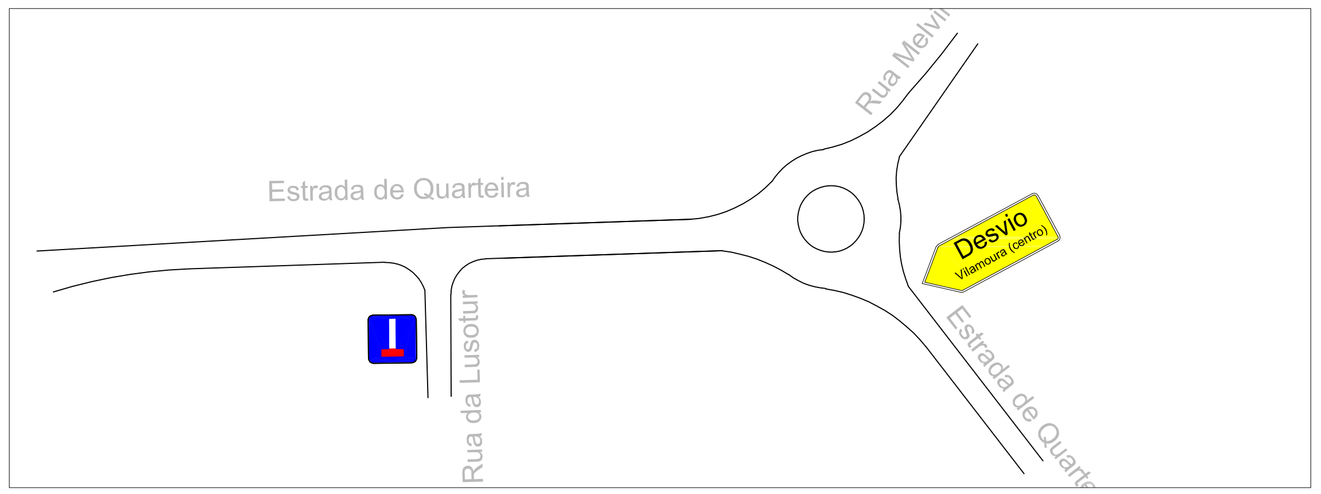

LEGENDA:

SENTIDOS PERMITIDOS

ACESSOS INTERDITOS

N

ZONA 4

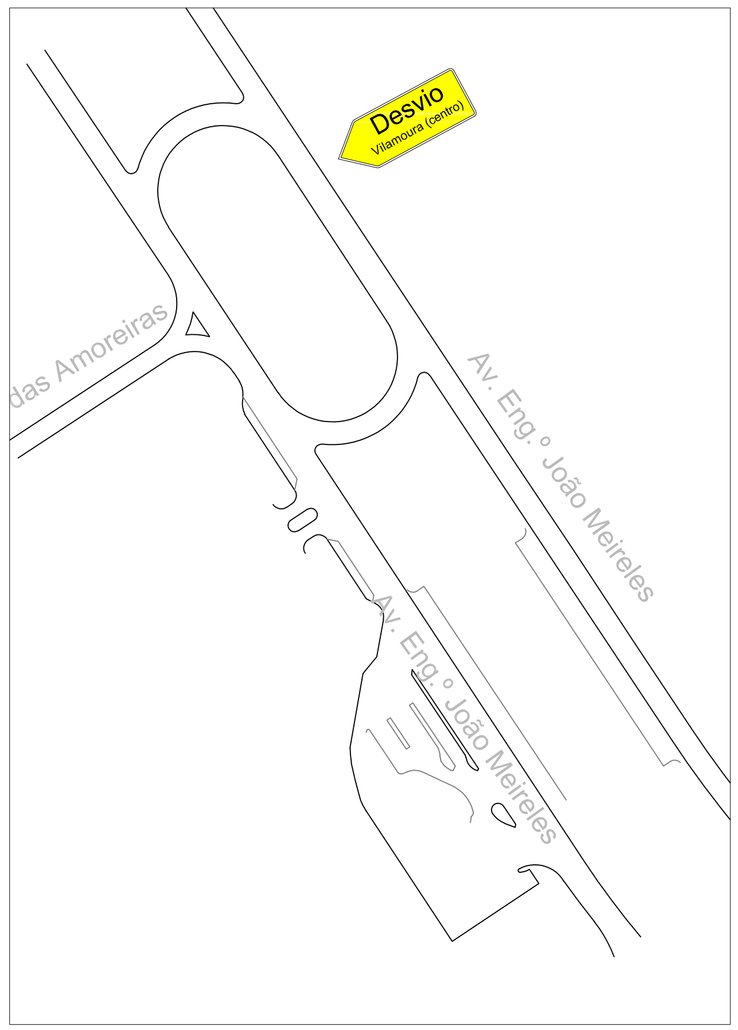

INFRAMOURA
EMPRESA DE INFRAESTRUTURAS DE VILAMOURA, E.M.

Designação: REQUALIFICAÇÃO DA RUA DO SOL

Referência | Técnico responsável

Fase: EXECUÇÃO

Peça: PLANTA DE DESVIO DE TRÂNSITO

Desenho nº: S/N

Ficheiro: —

Escala: S/E

Data: AGOSTO.2020

Versão: 01

RESERVAM-SE OS DIREITOS DE AUTOR SOBRE TODAS AS INFORMAÇÕES REFERIDAS NESTE DESENHO, NÃO PODENDO SER REPRODUZIDAS NO TODO OU EM PARTE SEM O PRÉVIO CONSENTIMENTO ESCRITO DO AUTOR